



## Structure autonome ronde homologuée :

de 7 m 40 de diamètre et de 43 m<sup>2</sup> de surface intérieure.

Cet ERP de Type CTS porte le N° S 84.2017.02. Il est certifié conforme par la préfecture du Vaucluse. Il répond aux normes de la réglementation en vigueur.

Espace d'installation nécessaire :

- l'emprise au sol du chapiteau est de 7,40 m. / 7,40 m. (en gris foncé sur le plan de la page suivante).

- le dépassement du toit est de 75 cm, la surface couverte est de 8,90 m. / 8,90 m. (en gris clair sur le plan de la page suivante).


-l'accès pompier (CTS 5) (en orange sur le plan d'implantation de la page suivante) de 3 m. sur la moitié au moins de la structure, se mesure à partir de l'escalier.

Des dégagements (CTS 11).de 6 m. / 1,4 m. minimum (circulations principales) en face de chaque sortie sont obligatoires ( en rouge sur le plan de la page suivante).

Le chapiteau miroir doit être placé à au moins 8 m. de tout autre chapiteau recevant du public (CTS1). Un espace temporaire pour le placement de la remorque avec la voiture est nécessaire durant le montage du chapiteau. Il est de 7 m. / 3 m. (en jaune sur le plan d'implantation page suivante).



Plan d'implantation du chapiteau miroir ZAMPANOS

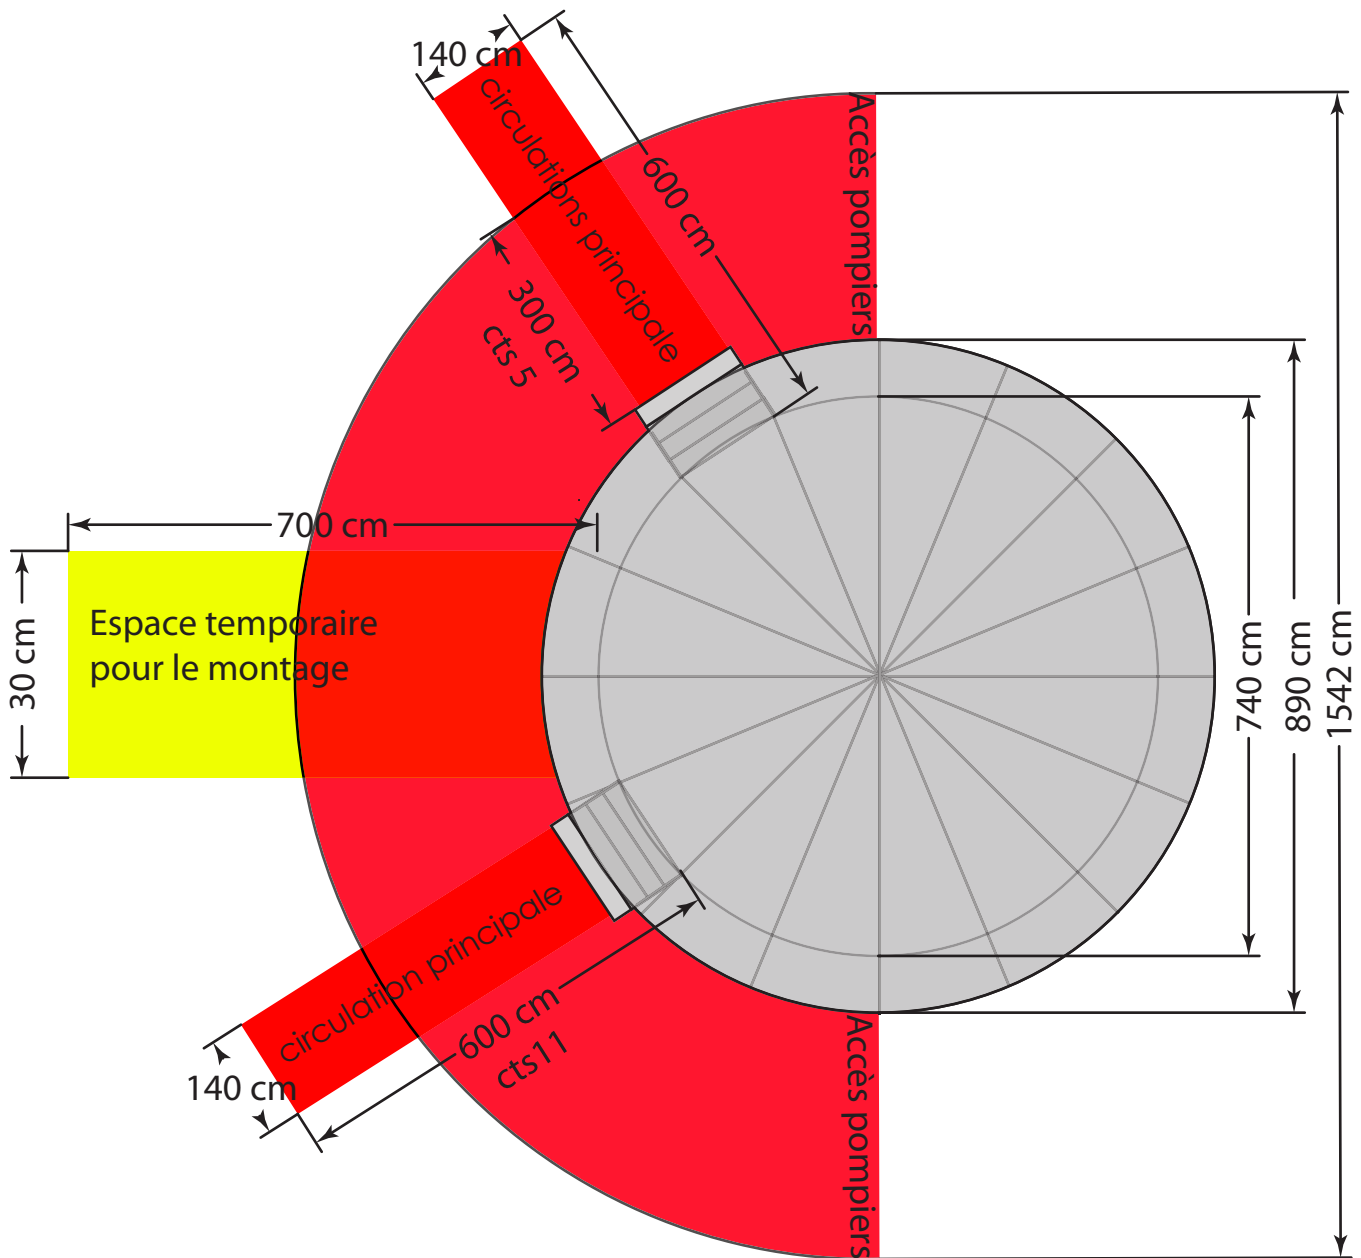

Echelle 1/100

# FICHE TECHNIQUE DU CHAPITEAU MIROIR / ZAMPANOS (p. 3/ 5)

## Besoins spécifiques :

a) Prévoir un stationnement sécurisé pour la remorque le soir de l'arrivée.

Dimension de la remorque : Longueur 7 m + 1.85m de flèche  
soit 8 m 85 de long x Largeur 2 m x H auteur 1.98 m.

b) Prévoir un accès V.L. avec remorque (13.85 m. de longueur) pour accéder au lieu du montage

c) Besoin en électricité : 7,5 KW/H avec une alimentation :

-soit en monophasé : 3 circuits d'alimentation distincts.

-soit en tétrapolaire : 1 alimentation avec fiche P17, 16 A ou 32 A.

d) Besoin de 2 extincteurs 6 l d'eau pulvérisé NF+ 2 extincteurs CO2 capacité 2 kg NF.



e) Installation : l'installation est d'une durée totale d'environ 8 heures, besoin de 2 personnes durant 4 heures (2 services) : de 8h30 à 12h30 pour la 1ère partie du montage.

-Fournir des calles, si l'installation du chapiteau est effectuée sur un terrain légèrement en pente.

f) Démontage : le démontage s'effectue le lendemain du dernier spectacle.

besoin de 2 personnes durant 4 heures (2 services) : de 8h30 à 12h30.

g) Besoin d'un accès aux sanitaires avec point d'eau à proximité (pour le public et les artistes).

h) Besoin de 15 m<sup>2</sup> à proximité de notre structure pour l'installation d'un parc de détente pour y mettre les animaux sous notre surveillance (3 poules, 1 coq, 1 canard, 1 lapin et 1 cochon d'inde.)




i) Eviter les nuisances sonores durant la diffusion du spectacle.

j) Se prémunir contre les risques liés au vandalisme et au vol pouvant intervenir sur le matériel fourni par Zampanos de l'arrivée de la compagnie à son départ.

k) Pour l'hiver, fournir le gasoil nécessaire au chauffage du chapiteau (20litres/jour), fournir 6

Plan intérieur du chapiteau miroir ZAMPANOS vu du dessus

Nombre de place : 75 personnes assises.

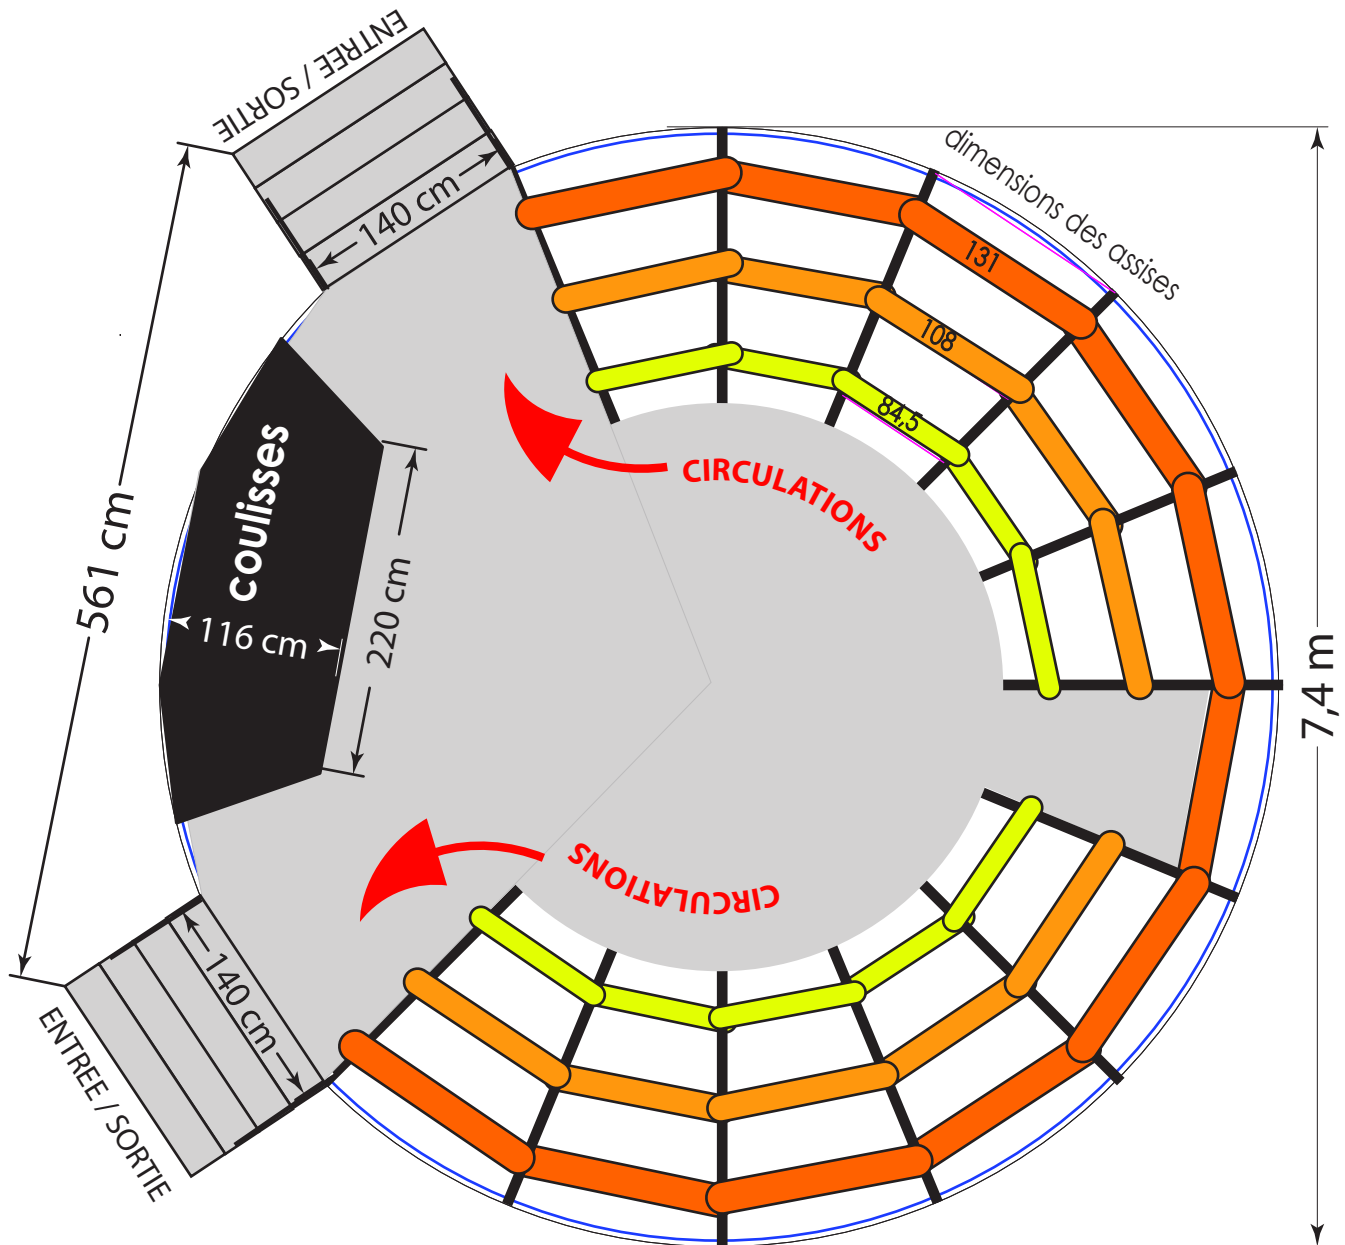

Echelle 1/50

# Dimensions du chapiteau Zampanos - Echelle 1/50

